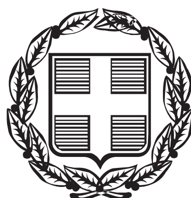


ΕΦΗΜΕΡΙΣ ΤΗΣ ΚΥΒΕΡΝΗΣΕΩΣ

ΤΗΣ ΕΛΛΗΝΙΚΗΣ ΔΗΜΟΚΡΑΤΙΑΣ

ΤΕΥΧΟΣ ΑΝΑΓΚΑΣΤΙΚΩΝ ΑΠΑΛΛΟΤΡΙΩΣΕΩΝ ΚΑΙ ΠΟΛΕΟΔΟΜΙΚΩΝ ΘΕΜΑΤΩΝ **Αρ. Φύλλου 119**

16 Απριλίου 2014

ΠΕΡΙΕΧΟΜΕΝΑ

ΑΠΟΦΑΣΕΙΣ

Κύρωση τμήματος του υφιστάμενου δικτύου κοινοχρήστων χώρων σύμφωνα με το άρθρο 35 του Ν. 3937/2011 (ΦΕΚ 60/Α/31-3-2011), εντός των ορίων του οικισμού Άδελε, Δημοτικής Ενότητας Αρκαδίου, Δήμου Ρεθύμνου, Περιφερειακής Ενότητας Ρεθύμνης στη θέση «Ξερόβρυση» ή «Λαμπάρδος». . 1

Άρση απαλλοτρίωσης με τροποποίηση του ρυμοτομικού σχεδίου σε τμήμα του Ο.Τ. 1222 του Δήμου Πετρούπολης. 2

ΑΠΟΦΑΣΕΙΣ

Αριθμ. 901 (1)

Κύρωση τμήματος του υφιστάμενου δικτύου κοινοχρήστων χώρων σύμφωνα με το άρθρο 35 του Ν. 3937/2011 (ΦΕΚ 60/Α/31-3-2011), εντός των ορίων του οικισμού Άδελε, Δημοτικής Ενότητας Αρκαδίου, Δήμου Ρεθύμνου, Περιφερειακής Ενότητας Ρεθύμνης στη θέση «Ξερόβρυση» ή «Λαμπάρδος».

Ο ΓΕΝΙΚΟΣ ΓΡΑΜΜΑΤΕΑΣ
ΑΠΟΚΕΝΤΡΩΜΕΝΗΣ ΔΙΟΙΚΗΣΗΣ ΚΡΗΤΗΣ

Έχοντας υπόψη:

1. Τις διατάξεις του Ν.Δ. 17-7-1923 «Περί σχεδίων πόλεων κλπ» (ΦΕΚ 228/Α/1923).

2. Τις διατάξεις του Ν. 3852/2010 «Νέα Αρχιτεκτονική της Αυτοδιοίκησης και της Αποκεντρωμένης Διοίκησης-Πρόγραμμα Καλλικράτης» (ΦΕΚ 87/Α/2010) και ειδικότερα το άρθρο 208 αυτού.

3. Τις διατάξεις του Π.Δ. 136/2010 «Οργανισμός Αποκεντρωμένης Διοίκησης Κρήτης (ΦΕΚ 229/Α/2010).

4. Τις διατάξεις του άρθρου 42 παρ. 5, εδάφιο β του Ν. 1337/1983 «Επέκταση των πολεοδομικών σχεδίων. Οικιστική ανάπτυξη και σχετικές ρυθμίσεις» (ΦΕΚ 33/Α/1983).

5. Τις διατάξεις του άρθρου 6 του Π.Δ./24-4-1985 «Τρόπος καθορισμού ορίων οικισμών της χώρας κλπ», (ΦΕΚ 181/Δ/1985).

6. Την με αριθμ. 1828/08 απόφαση του ΣτΕ.

7. Τις διατάξεις του άρθρου 35 του Ν. 3937/2011 «Διατήρηση της βιοποικιλότητας και άλλες διατάξεις» (ΦΕΚ 60/Α/31-3-2011), όπως αυτό συμπληρώθηκε με το άρθρο 10 του Ν. 4164/2013 (ΦΕΚ 156/Α/9-7-2013).

8. Τις διατάξεις του άρθρου 42 παρ. 16 του Ν. 4030/2011 «Νέος τρόπος έκδοσης αδειών δόμησης, ελέγχου κατασκευών και λοιπές διατάξεις» (ΦΕΚ 279/Α/25-11-2011).

9 Την με αριθμ. πρωτ. 39608/14-9-11 (ΦΕΚ 2200/Β/30-9-2011), απόφαση του ΥΠΕΚΑ και την διευκρινιστική αυτής εγκύκλιο με αριθμ. 31168/12.

10. Την με αριθμ. πρωτ. Τ.Π. 6989/20-3-1986 «Όρια οικισμού Άδελε Ρεθύμνου απόφαση της Νομάρχη Ρεθύμνης.

11. Το με αριθμ. πρωτ. 4309/7-11-11 έγγραφό μας.

12. Την με αριθμ. πρωτ. 24/2014 απόφαση του Δημοτικού Συμβουλίου του Δήμου Ρεθύμνου.

13. Τα φύλλα των εφημερίδων «Ρεθεμνιώτικα Νέα» και «Κρητική Επιθεώρηση», στα οποία δημοσιεύθηκε στις 4-2-2014 και 5-2-2014, η ανακοίνωση για την κύρωση.

14. Την από 2-12-2013 αίτηση των Ευαγγέλου και Στυλιανού Μουνδριανάκη.

15. Το με αριθμ. πρωτ. οικ. ΥΔ 1190/6-3-2014 έγγραφο της ΥΔΟΜ Ρεθύμνης με το οποίο βεβαιώνεται ότι δεν έχουν υποβληθεί ενστάσεις.

16. Το με αριθμ. πρωτ. οικ. ΥΔ 1191/6-3-2014 έγγραφο της Δ/νσης Τεχνικών Υπηρεσιών Δήμου Ρεθύμνου.

17. Το με χρονολογία Νοέμβριος 2013 και κλίμακα 1:500 τοπογραφικό διάγραμμα του Διπλ. Αγρονόμου Τοπογράφου Μηχανικού Στυλιανού Ξεζωνάκη.

18 Το με χρονολογία Νοέμβριος 2013 και κλίμακα 1:2500 απόσπασμα επί ορθοφωτοχάρτη.

19. Το με αριθμ. 11275/29-12-2004 συμβόλαιο της Συμβολαιογράφου Ρεθύμνου Ελένης Σκουλούδη - Κολοκοτρωνάκη το οποίο μεταγράφηκε στο Υποθηκοφυλακείο Ρεθύμνου, στον τόμο 822 και με αριθμ. μεταγραφής 138711, 138712, 138713, 138714, 138715,138716, και 138717.

Τα με αριθμ. 5916/9-9-2005, 5913/9-9-2005, 5914/9-9-2005, 5915/9-9-2004, 5922/14-9-2004, 5923/14-9-2005, 5924/14-9-2005, 5925/14-9-2005 και 5926/14-9-2005 συμβόλαια παραχώρησης της Συμβολαιογράφου Ρεθύμνης Στυλιανής Κουμάντου Σκουλούδη, τα οποία έχουν μεταγραφεί στο Υποθηκοφυλακείο Ρεθύμνου στον τόμο 847 και με αριθμ. μεταγραφής 140315, 140325, 140326, 140327, 140328, 140329, 140330, 140331 και 140332 αντίστοιχα. Τα παραχωρηθέντα τμήματα συνδέονται με υφιστάμενη επαρχιακή οδό.

20. Το με χρονολογία Ιανουάριος 2004 και κλίμακα 1:500 τοπογραφικό διάγραμμα του Διπλωματούχου

Αγρονόμου Τοπογράφου Μηχανικού, Στέλιου Ξεζωνάκη το οποίο προσαρτάται στο 11275/29-12-2004 συμβόλαιο παραχώρησης.

21. Απόσπασμα κτηματολογικού διαγράμματος.

22. Φωτογραφίες.

23. Την Τεχνική έκθεση που υπογράφει ο Διπλωματούχος Αγρονόμος Τοπογράφος Μηχανικός Στυλιανός Ξεζωνάκης.

24. Το γεγονός ότι από τις κανονιστικές διατάξεις της παρούσας απόφασης δεν προκαλείται δαπάνη εις βάρος του κρατικού προϋπολογισμού και του οικείου ΟΤΑ, αποφασίζουμε:


1. Την κύρωση τμήματος του υφιστάμενου δικτύου κοινοχρήστων χώρων σύμφωνα με το άρθρο 35 του Ν. 3937/2011 (ΦΕΚ 60/Α/31-3-2011), εντός των ορίων του οικισμού Άδελε, Δημοτικής Ενότητας Αρκαδίου, Δήμου Ρεθύμνου, Περιφερειακής Ενότητας Ρεθύμνης στη θέση «Ξερόβρυση» ή «Λαμπάρδος» όπως αυτό αποτυπώνεται στο με χρονολογία Νοέμβριος 2013 και κλίμακα 1:500 τοπογραφικό διάγραμμα του Διπλ. Αγρονόμου Τοπογράφου Μηχανικού Στυλιανού Ξεζωνάκη το οποίο θεωρείται από τον Δ/ντή ΠΕΧΩΣ, και αποτελεί αναπόσπαστο τμήμα της παρούσας απόφασης.

2. Η ισχύς της απόφασης αρχίζει από την δημοσίευσή της στο ΦΕΚ.

Η απόφαση αυτή και το συνοδεύον τοπογραφικό, να δημοσιευθούν στην Εφημερίδα της Κυβερνήσεως.

Ηράκλειο, 13 Μαρτίου 2014

Ο Γενικός Γραμματέας Αποκεντρωμένης Διοίκησης
ΓΕΩΡΓΙΟΣ ΔΕΙΚΤΑΚΗΣ

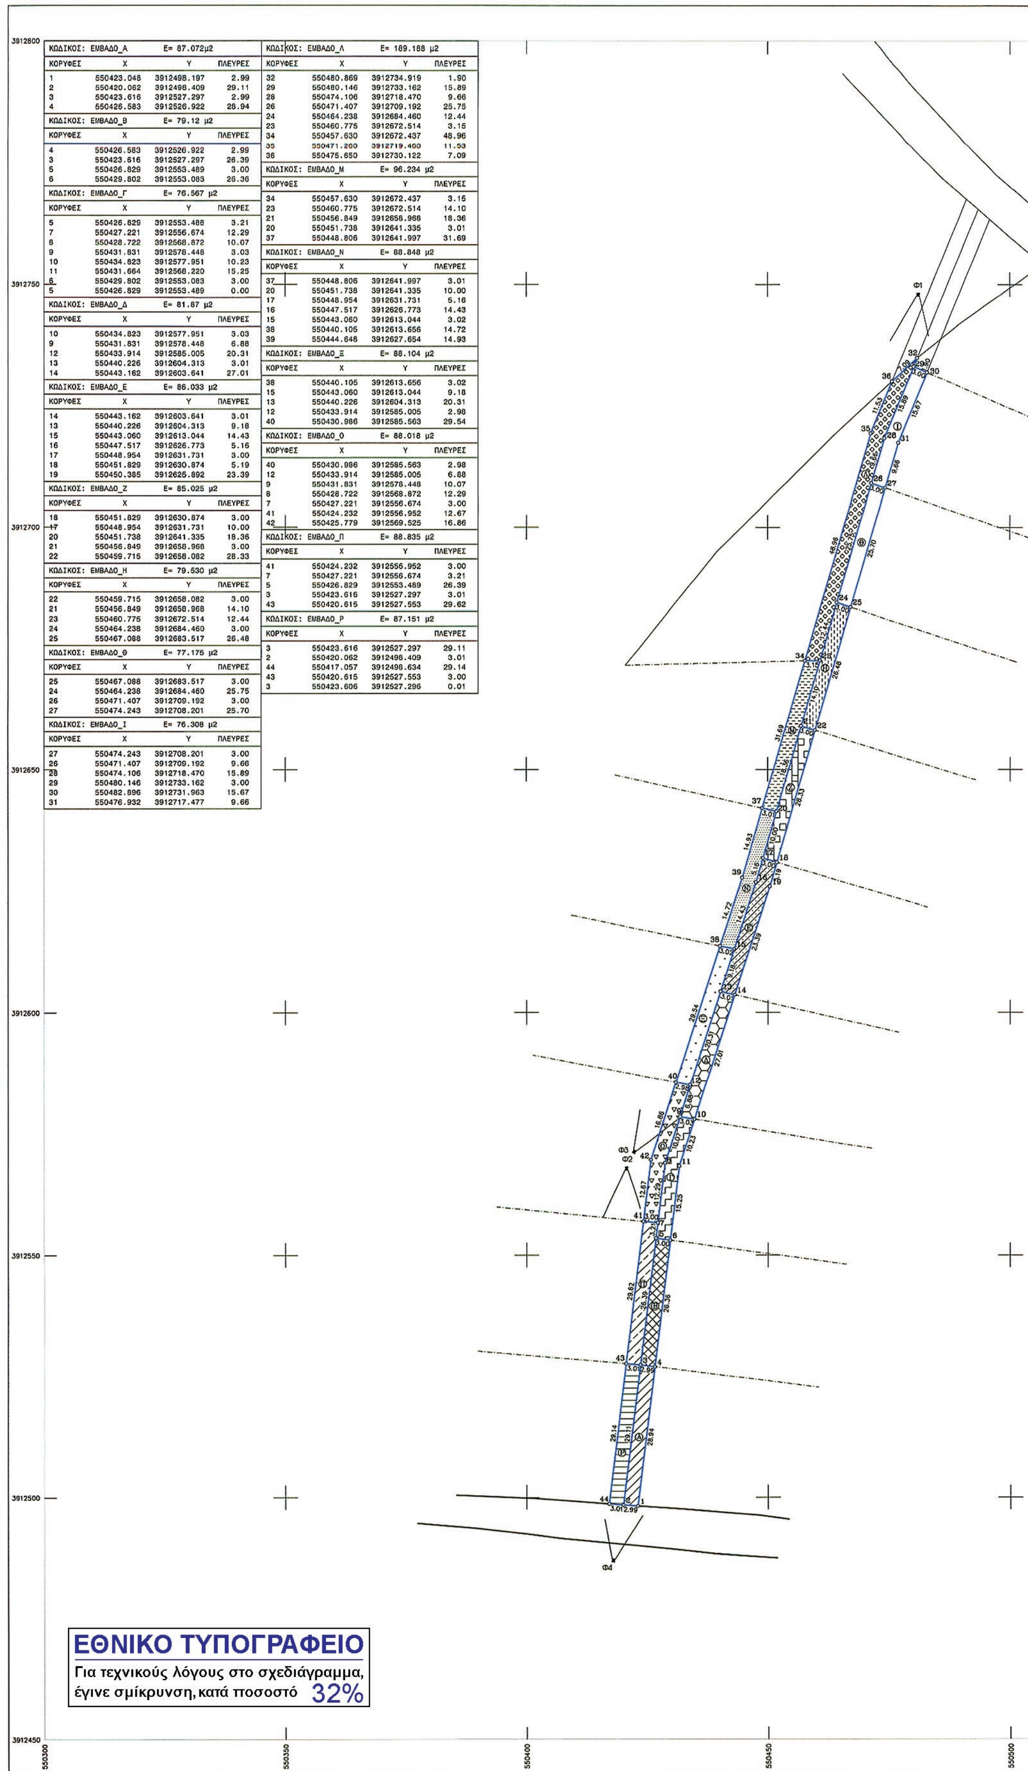

ΚΩΔΙΚΟΣ: ΕΜΒΑΔΟ_Α E= 87.072μ2

ΚΟΡΥΦΕΣ	X	Y	ΠΛΕΥΡΕΣ
1	550423.048	3912498.197	2.99
2	550420.062	3912498.409	29.11
3	550423.616	3912527.297	2.99
4	550426.583	3912526.922	28.94

ΚΩΔΙΚΟΣ: ΕΜΒΑΔΟ_Β E= 79.12 μ2

ΚΟΡΥΦΕΣ	X	Y	ΠΛΕΥΡΕΣ
4	550426.583	3912526.922	2.99
3	550423.616	3912527.297	26.39
5	550426.829	3912553.489	3.00
6	550429.802	3912553.083	26.36

ΚΩΔΙΚΟΣ: ΕΜΒΑΔΟ_Γ E= 76.567 μ2

ΚΟΡΥΦΕΣ	X	Y	ΠΛΕΥΡΕΣ
5	550426.829	3912553.488	3.21
7	550427.221	3912556.674	12.29
8	550428.722	3912568.872	10.07
9	550431.831	3912578.448	3.03
10	550434.823	3912577.951	10.23
11	550431.664	3912568.220	15.25
6	550429.802	3912553.083	3.00
5	550426.829	3912553.489	0.00

ΚΩΔΙΚΟΣ: ΕΜΒΑΔΟ_Δ E= 81.87 μ2

ΚΟΡΥΦΕΣ	X	Y	ΠΛΕΥΡΕΣ
10	550434.823	3912577.951	3.03
9	550431.831	3912578.448	6.88
12	550433.914	3912585.005	20.31
13	550440.226	3912604.313	3.01
14	550443.162	3912603.641	27.01

ΚΩΔΙΚΟΣ: ΕΜΒΑΔΟ_Ε E= 86.033 μ2

ΚΟΡΥΦΕΣ	X	Y	ΠΛΕΥΡΕΣ
14	550443.162	3912603.641	3.01
13	550440.226	3912604.313	9.18
15	550443.060	3912613.044	14.43
16	550447.517	3912626.773	5.16
17	550448.954	3912631.731	3.00
18	550451.829	3912630.874	5.19
19	550450.385	3912625.892	23.39

ΚΩΔΙΚΟΣ: ΕΜΒΑΔΟ_Ζ E= 85.025 μ2

ΚΟΡΥΦΕΣ	X	Y	ΠΛΕΥΡΕΣ
18	550451.829	3912630.874	3.00
17	550448.954	3912631.731	10.00
20	550451.738	3912641.335	18.36
21	550456.849	3912658.968	3.00
22	550459.715	3912658.082	28.33

ΚΩΔΙΚΟΣ: ΕΜΒΑΔΟ_Η E= 79.530 μ2

ΚΟΡΥΦΕΣ	X	Y	ΠΛΕΥΡΕΣ
22	550459.715	3912658.082	3.00
21	550456.849	3912658.968	14.10
23	550460.775	3912672.514	12.44
24	550464.238	3912684.460	3.00
25	550467.088	3912683.517	26.48

ΚΩΔΙΚΟΣ: ΕΜΒΑΔΟ_Θ E= 77.175 μ2

ΚΟΡΥΦΕΣ	X	Y	ΠΛΕΥΡΕΣ
25	550467.088	3912683.517	3.00
24	550464.238	3912684.460	25.75
26	550471.407	3912709.192	3.00
27	550474.243	3912708.201	25.70

ΚΩΔΙΚΟΣ: ΕΜΒΑΔΟ_Ι E= 76.308 μ2

ΚΟΡΥΦΕΣ	X	Y	ΠΛΕΥΡΕΣ
27	550474.243	3912708.201	3.00
26	550471.407	3912709.192	9.66
28	550474.106	3912718.470	15.89
29	550480.146	3912733.162	3.00
30	550482.896	3912731.963	15.67
31	550476.932	3912717.477	9.66

ΚΩΔΙΚΟΣ: ΕΜΒΑΔΟ_Λ E= 189.188 μ2

ΚΟΡΥΦΕΣ	X	Y	ΠΛΕΥΡΕΣ
32	550480.869	3912734.919	1.90
29	550480.146	3912733.162	15.89
28	550474.106	3912718.470	9.66
26	550471.407	3912709.192	25.75
24	550464.238	3912684.460	12.44
23	550460.775	3912672.514	3.15
34	550457.630	3912672.437	48.96
35	550471.200	3912719.400	11.53
36	550475.650	3912730.122	7.09

ΚΩΔΙΚΟΣ: ΕΜΒΑΔΟ_Μ E= 96.234 μ2

ΚΟΡΥΦΕΣ	X	Y	ΠΛΕΥΡΕΣ
34	550457.630	3912672.437	3.15
23	550460.775	3912672.514	14.10
21	550456.849	3912658.968	18.36
20	550451.738	3912641.335	3.01
37	550448.806	3912641.997	31.69

ΚΩΔΙΚΟΣ: ΕΜΒΑΔΟ_Ν E= 88.848 μ2

ΚΟΡΥΦΕΣ	X	Y	ΠΛΕΥΡΕΣ
37	550448.806	3912641.997	3.01
20	550451.738	3912641.335	10.00
17	550448.954	3912631.731	5.16
16	550447.517	3912626.773	14.43
15	550443.060	3912613.044	3.02
38	550440.105	3912613.656	14.72
39	550444.648	3912627.654	14.93

ΚΩΔΙΚΟΣ: ΕΜΒΑΔΟ_Ξ E= 88.104 μ2

ΚΟΡΥΦΕΣ	X	Y	ΠΛΕΥΡΕΣ
38	550440.105	3912613.656	3.02
15	550443.060	3912613.044	9.18
13	550440.226	3912604.313	20.31
12	550433.914	3912585.005	2.98
40	550430.986	3912585.563	29.54

ΚΩΔΙΚΟΣ: ΕΜΒΑΔΟ_Ο E= 88.018 μ2


ΚΟΡΥΦΕΣ	X	Y	ΠΛΕΥΡΕΣ
40	550430.986	3912585.563	2.98
12	550433.914	3912585.005	6.88
9	550431.831	3912578.448	10.07
8	550428.722	3912568.872	12.29
7	550427.221	3912556.674	3.00
41	550424.232	3912556.952	12.67
42	550425.779	3912569.525	16.86

ΚΩΔΙΚΟΣ: ΕΜΒΑΔΟ_Π E= 88.835 μ2

ΚΟΡΥΦΕΣ	X	Y	ΠΛΕΥΡΕΣ
41	550424.232	3912556.952	3.00
7	550427.221	3912556.674	3.21
5	550426.829	3912553.489	26.39
3	550423.616	3912527.297	3.01
43	550420.615	3912527.553	29.62

ΚΩΔΙΚΟΣ: ΕΜΒΑΔΟ_Ρ E= 87.151 μ2

ΚΟΡΥΦΕΣ	X	Y	ΠΛΕΥΡΕΣ
3	550423.616	3912527.297	29.11
2	550420.062	3912498.409	3.01
44	550417.057	3912498.634	29.14
43	550420.615	3912527.553	3.00
3	550423.606	3912527.296	0.01

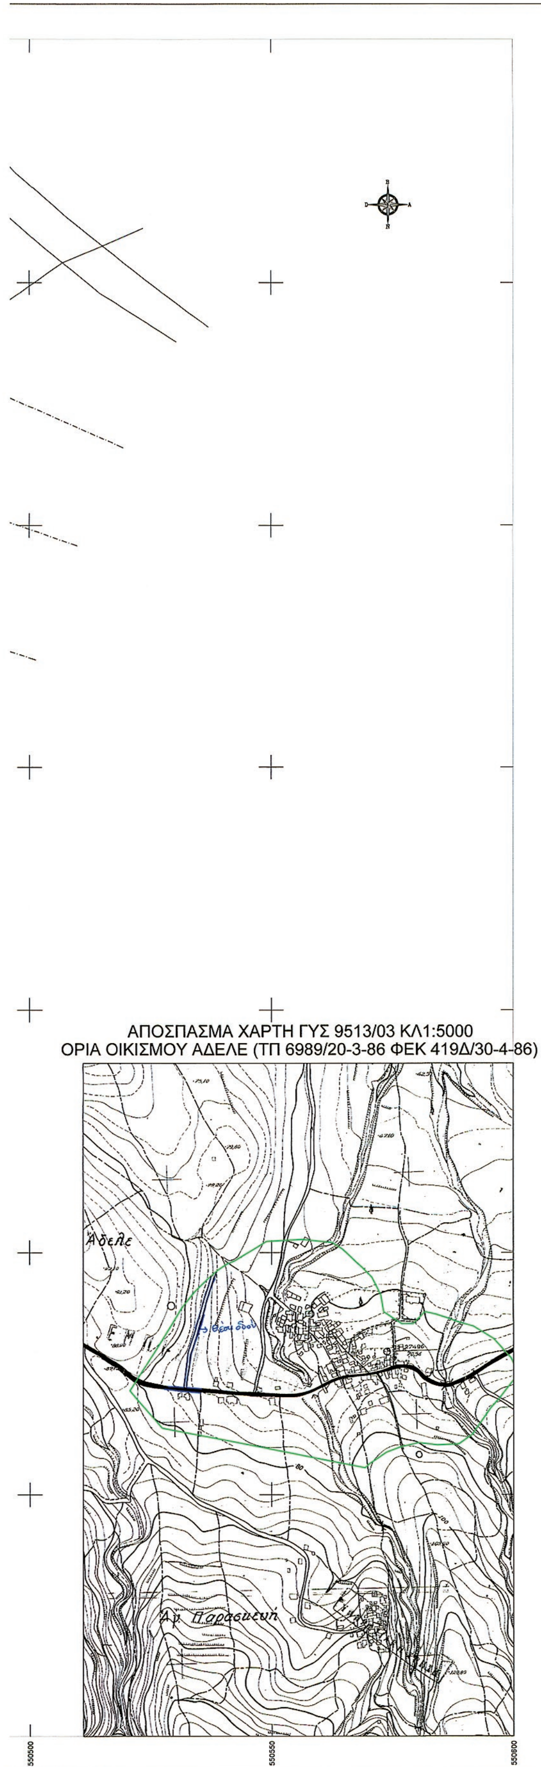

ΥΠΟΜΝΗΜΑ

ΔΡΟΜΟΣ ΠΡΟΣ ΚΥΡΩΣΗ

ΟΡΙΑ ΟΙΚΙΣΜΟΥ ΑΔΕΛΕ
(ΤΠ 6989/20-3-86 ΦΕΚ 419Δ/30-4-86)

Προυφιστάμενη οδός του 1985

ΤΜΗΜΑ Α
Αρ.Συμβολάιου παραχώρησης 5.913/9-9-2005
Εμβαδό συμβολαίου παραχώρησης: 87.072 μ2

ΤΜΗΜΑ Β
Αρ.Συμβολάιου παραχώρησης 5.916/9-9-2005
Εμβαδό συμβολαίου παραχώρησης: 79.12 μ2

ΤΜΗΜΑ Γ
Αρ.Συμβολάιου παραχώρησης 5.915/9-9-2005
Εμβαδό συμβολαίου παραχώρησης: 76.567 μ2

ΤΜΗΜΑ Δ
Αρ.Συμβολάιου παραχώρησης 5.914/9-9-2005
Εμβαδό συμβολαίου παραχώρησης: 81.87 μ2

ΤΜΗΜΑ Ε
Αρ.Συμβολάιου παραχώρησης 5.922/14-9-2005
Εμβαδό συμβολαίου παραχώρησης: 86.033 μ2

ΤΜΗΜΑ Ζ
Αρ.Συμβολάιου παραχώρησης 5.925/14-9-2005
Εμβαδό συμβολαίου παραχώρησης: 85.025 μ2

ΤΜΗΜΑ Η
Αρ.Συμβολάιου παραχώρησης 5.923/14-9-2005
Εμβαδό συμβολαίου παραχώρησης: 79.53 μ2

ΤΜΗΜΑ Θ
Αρ.Συμβολάιου παραχώρησης 5.926/14-9-2005
Εμβαδό συμβολαίου παραχώρησης: 77.175 μ2

ΤΜΗΜΑ Ι
Αρ.Συμβολάιου παραχώρησης 5.924/14-9-2005
Εμβαδό συμβολαίου παραχώρησης: 76.308 μ2

ΤΜΗΜΑ Λ
Αρ.Συμβολάιου παραχώρησης 11275/29-12-2004
Εμβαδό συμβολαίου παραχώρησης: 189.188 μ2

ΤΜΗΜΑ Μ
Αρ.Συμβολάιου παραχώρησης 11275/29-12-2004
Εμβαδό συμβολαίου παραχώρησης: 96.234 μ2

ΤΜΗΜΑ Ν
Αρ.Συμβολάιου παραχώρησης 11275/29-12-2004
Εμβαδό συμβολαίου παραχώρησης: 88.848 μ2

ΤΜΗΜΑ Ξ
Αρ.Συμβολάιου παραχώρησης 11275/29-12-2004
Εμβαδό συμβολαίου παραχώρησης: 88.104 μ2

ΤΜΗΜΑ Ο
Αρ.Συμβολάιου παραχώρησης 11275/29-12-2004
Εμβαδό συμβολαίου παραχώρησης: 88.018 μ2

ΤΜΗΜΑ Π
Αρ.Συμβολάιου παραχώρησης 11275/29-12-2004
Εμβαδό συμβολαίου παραχώρησης: 88.835 μ2

ΤΜΗΜΑ Ρ
Αρ.Συμβολάιου παραχώρησης 11275/29-12-2004
Εμβαδό συμβολαίου παραχώρησης: 87.151 μ2

ΓΡΑΦΕΙΟ ΜΕΛΕΤΩΝ ΕΡΓΩΝ ΥΠΟΔΟΜΗΣ
ΞΕΖΩΝΑΚΗΣ ΣΤΕΛΙΟΣ ΤΟΠΟΓΡΑΦΟΣ ΜΗΧΑΝΙΚΟΣ Ε.Μ.Π

ΠΑΠΑΝΑΣΤΑΣΙΟΥ 3Α ΡΕΘΥΜΝΟ Τ.Κ 74100
ΤΗΛ. 2831027619 ΦΑΞ 2831040620 email: sxezon@otenet.gr

ΘΕΜΑ
ΤΟΠΟΓΡΑΦΙΚΟ ΔΙΑΓΡΑΜΜΑ

ΕΡΓΟΔΟΤΗΣ
ΜΟΥΝΔΡΙΑΝΑΚΗΣ ΣΤΕΛΙΟΣ
ΜΟΥΝΔΡΙΑΝΑΚΗΣ ΕΥΑΓΓΕΛΟΣ

ΘΕΣΗ ΔΡΟΜΟΥ
ΔΗΜΟΣ ΡΕΘΥΜΝΟΥ
ΔΗΜΟΤΙΚΗ ΕΝΟΤΗΤΑ ΑΡΚΑΔΙΟΥ
Τ.ΚΟΙΝΟΤΗΤΑ ΑΔΕΛΕ
ΤΟΠΩΝΥΜΙΟ ΞΕΡΟΒΡΥΣΗ - ΛΑΜΠΑΡΔΟΣ

ΚΛΙΜΑΚΑ 1/500 | ΕΜΒΑΔΟ

ΕΛΛΗΝΙΚΗ ΔΗΜΟΚΡΑΤΙΑ
ΗΜΕΡΟΜΗΝΙΑ ΝΟΕΜΒΡΙΟΣ 2013
ΓΕΝ. Δ/ΝΣΗ ΧΩΡΟΤΑΞΙΚΗΣ & ΠΕΡΙΒΑΛΛΟΝΤΙΚΗΣ ΠΟΛΙΤΙΚΗΣ
Δ/ΝΣΗ ΠΕΡΙΒΑΛΛΟΝΤΟΣ & ΧΩΡΙΚΟΥ ΣΧΕΔΙΑΣΜΟΥ
Το παρόν συνοδεύει
τ.Ψ. με Αριθ. Πρωτ. 301/13-3-2014
απόφαση Γ.Γ. ΑΔΚρήτης

ΑΡΧΕΙΟ Η/Υ
ΜΕΛΕΤΕΣ2013/ΝΟΕΜΒΡΙΟΣ/ΜΟΥΝΔΡΙΑΝΑΚΗΣ/ΠΑΡΑΔΟΤΕΑ/ΠΑΡΑΧΩΡΗΣΗ



ΣΥΝΤΑΞΑΣ
ΣΤΥΛΙΑΝΟΣ Γ. ΞΕΖΩΝΑΚΗΣ
ΔΙΠΛ. ΑΓΡΟΝΟΜΟΣ ΤΟΠΟΓΡΑΦΟΣ
ΕΘΝΙΚΟΥ ΜΕΤΣΟΒΙΟΥ ΠΟΛΥΤΕΧ.
ΜΕΛΟΣ Τ.Ε.Ε.
ΠΑΠΑΝΑΣΤΑΣΙΟΥ 3Α - ΡΕΘΥΜΝΟ

Αριθμ. 11921 (2)

Άρση απαλλοτρίωσης με τροποποίηση του ρυμοτομικού σχεδίου σε τμήμα του Ο.Τ. 1222 του Δήμου Πετρούπολης.

Ο ΕΝΤΕΤΑΛΜΕΝΟΣ
ΠΕΡΙΦΕΡΕΙΑΚΟΣ ΣΥΜΒΟΥΛΟΣ ΑΤΤΙΚΗΣ

Έχοντας υπόψη:

1. Τις διατάξεις του Ν. 3852/2010 (ΦΕΚ 87/τ.Α΄/2010) για τη «Νέα Αρχιτεκτονική της Αυτοδιοίκησης και της Αποκεντρωμένης Διοίκησης - Πρόγραμμα Καλλικράτης», άρθρο 186 Κεφ. ΣΤ §39.

2. Τις διατάξεις του Π.Δ. 145/2010 (ΦΕΚ 238/τ.Α΄/2010) για τον «Οργανισμό της Περιφέρειας Αττικής», όπως τροποποιήθηκε με την αριθμ. 44403/20-10-2011 (2494/Β΄/4-11-2011) απόφαση Υπουργού Εσωτερικών περί «Έγκρισης τροποποίησης του Οργανισμού Εσωτερικής Λειτουργίας της Περιφέρειας Αττικής».

3. Την παρ. Α εδάφιο 1 της με αριθμ. 15/2-2-11 Εγκυκλίου του Υπ. Εσωτερικών Αποκέντρωσης και Ηλεκτρονικής Διακυβέρνησης.

4. Την υπ' αριθμ. οικ. 15351/3-2-12 (ΦΕΚ 703/Β΄/12-3-2012) απόφαση Περιφερειάρχη Αττικής, που αφορά στη μεταβίβαση αρμοδιοτήτων της Δ/νσης Χωρικού Σχεδιασμού στον Περιφερειακό Σύμβουλο της Περιφέρειας Αττικής Μανιάτη Καλλικράτη και παροχή εξουσιοδότησης υπογραφής «Με εντολή Περιφερειάρχη» στον Προϊστάμενο Δ/νσης Χωρικού Σχεδιασμού.

5. Τις διατάξεις του αρ. 90 του Κώδικα Νομοθεσίας για την Κυβέρνηση και τα κυβερνητικά όργανα, που κυρώθηκε με το Π.Δ. 63/2005 (ΦΕΚ 98/Α΄/2005) και τις διατάξεις του άρθρου 29Α του Ν. 1558/1985, όπως συμπληρώθηκε με το άρθρο 27 του Ν. 2801/92 (ΦΕΚ 154/Α΄/1992).

6. Τις διατάξεις του από 17-7-1923 Ν.Δ/τος και ειδικότερα τα άρθρα 1, 3, 7, 9 και 70, όπως μεταγενέστερα τροποποιήθηκαν και συμπληρώθηκαν.

7. Τις διατάξεις του Κώδικα Βασικής Πολεοδομικής Νομοθεσίας (ΦΕΚ 580/Δ΄/1999) και ειδικότερα των άρθρων 152, 153, 154 και 160.

8. Τις διατάξεις του Ν. 4030/2011, για το «Νέο τρόπο έκδοσης αδειών δόμησης, ελέγχου κατασκευών και λοιπές διατάξεις» (ΦΕΚ 249/Α΄/25-11-2011), άρθρα 30, 31 και 32 περί συγκρότησης και αρμοδιοτήτων των Συμβουλίων Πολεοδομικών Θεμάτων και Αμφισβητήσεων (ΣΥΠΟΘΑ).

9. Τις διατάξεις του Ν. 4067/2012, για το «Νέο Οικοδομικό Κανονισμό» (ΦΕΚ 79/Α΄/9-4-2012), άρθρα 31, 32 και 33.

10. Τις διατάξεις του άρθρου 29 του Ν. 2831/2000 (ΦΕΚ 140/Α΄/2000) όπως αντικαταστάθηκαν από το άρθρο 10 του Ν. 3044/26-8-2002 (ΦΕΚ 197/Α΄/2002).

11. Τις διατάξεις του Ν. 2882/2001 (ΦΕΚ 17/Α΄/2001) για τον «Κώδικα Αναγκαστικών Απαλλοτριώσεων» και του Ν. 2985/2002 (ΦΕΚ 18/Α΄/2002).

12. Την υπ' αριθμ. πρωτ. οικ. 11779/11205/13-3-2012 απόφαση Γενικού Γραμματέα Αποκεντρωμένης Διοίκησης Αττικής, που αφορά στη συγκρότηση των Συμβουλίων Πολεοδομικών Θεμάτων και Αμφισβητήσεων (ΣΥΠΟΘΑ) στην έδρα κάθε περιφερειακής ενότητας της Περιφέρειας Αττικής, όπως τροποποιήθηκε και συμπληρώθηκε με τις αριθμ. 20412/18540/17-5-2012, 23815/21384/25-5-2012 και οικ. 27265/24574/13-6-2012 αποφάσεις του ιδίου.

13. Το από 25-6-1971 Β. διάταγμα (ΦΕΚ 156/Δ΄/12-7-1971) «Περί τροποποιήσεως και επεκτάσεως του ρυμοτομικού σχεδίου Ν. Λιοσίων (Αττικής) και καθορισμού των όρων και περιορισμών δομήσεως των οικοπέδων αυτού».

14. Το από 2-4-1975 Π. διάταγμα (ΦΕΚ 71/Δ΄/3-4-1975) περί «Αναθεωρήσεως του ρυμοτομικού σχεδίου Νέων Λιοσίων (Αττικής), εις περιοχήν "Μιχελή"».

15. Την υπ' αριθμ. 8950/2008 απόφαση Διοικητικού Πρωτοδικείου Αθηνών.

16. Την υπ' αριθμ. 1974/11-2-2010 αίτηση του Κωνσταντίνου Σταματάκη περί άρσης της ρυμοτομικής απαλλοτρίωσης σε τμήμα του ΟΤ.1222 του Δήμου Πετρούπολης.

17. Την από 4-10-2012 Εισήγηση του Τμήματος Πολεοδομικών Θεμάτων της Διεύθυνσης Χωρικού Σχεδιασμού της Περιφέρειας Αττικής.

18. Το υπ' αριθμ. 4/21-2-2013 Πρακτικό ΣΥΠΟΘΑ Περιφερειακής Ενότητας Δυτικού Τομέα Αθηνών για το Θέμα 1ο της ημερησίας διάταξης.

19. Το υπ' αριθμ. πρωτ. 52021/26-4-2013 έγγραφο του Τμήματος Πολεοδομικών Θεμάτων της Διεύθυνσης Χωρικού Σχεδιασμού της Περιφέρειας Αττικής.

20. Την από 22-11-2013 Συμπληρωματική Εισήγηση του Τμήματος Πολεοδομικών Θεμάτων της Διεύθυνσης Χωρικού Σχεδιασμού της Περιφέρειας Αττικής.

21. Το υπ' αριθμ. 1/13-1-2014 Πρακτικό ΣΥΠΟΘΑ Περιφερειακής Ενότητας Δυτικού Τομέα Αθηνών για το Θέμα 1ο της ημερησίας διάταξης.

22. Όλα τα νόμιμα δικαιολογητικά που περιέχονται στο φάκελο της υπόθεσης.

Και επειδή:

α) Με την υπ' αριθμ. 8950/2008 απόφαση του 28ου Τμήματος του Διοικητικού Πρωτοδικείου Αθηνών, βεβαιώθηκε η άρση της ρυμοτομικής απαλλοτρίωσης, που επιβλήθηκε με το από 2-4-1975 Π. διάταγμα (ΦΕΚ 71/Δ΄/3-4-1975), σύμφωνα με το οποίο, το ΟΤ.1222 θεσμοθετήθηκε ως κοινόχρηστος χώρος πρασίνου.

β) Ο φερόμενος ως ιδιοκτήτης της έκτασης, που αναφέρεται η ως άνω Δικαστική απόφαση, Σταματάκης Κωνσταντίνος με τις με αριθμό πρωτ. 1974/11-2-10, 5137/20-4-10, 128119/14-12-11 και 128119/14-12-11 αιτήσεις του προσκόμισε όλα τα κατά νόμο δικαιολογητικά, για την εξέταση της άρσης της ρυμοτομικής απαλλοτρίωσης, στη θέση της εν λόγω ιδιοκτησίας.

Ο Δήμος, παρά τα επαναλαμβανόμενα έγγραφα της Υπηρεσίας ουδέποτε προσκόμισε στοιχεία για την πολεοδομική αναγκαιότητα διατήρησης του χώρου ως κοινόχρηστο- πράσινο και η δυνατότητα συντέλεσης της απαλλοτρίωσης με αποζημίωση του ιδιοκτήτη.

γ) Το ΣΥ.ΠΟ.Θ.Α. Περιφερειακής Ενότητας Δυτικού Τομέα Αθηνών, με την 4η Συνεδρίαση/21-2-2013 Πράξη 1η, γνωμοδότησε ομόφωνα υπέρ της προτεινόμενης τροποποίησης, σύμφωνα με την από 4-10-2012 Εισήγηση της Διεύθυνσης Χωρικού Σχεδιασμού της Περιφέρειας Αττικής, με την επιβολή επιπλέον τρίμετρης λωρίδας προκηπίου, κατά μήκος της πλευράς ΒΓ΄ της ιδιοκτησίας.

δ) Με το υπ' αριθμ. 52021/26-4-13 έγγραφο του Τμήματος Πολεοδομικών Θεμάτων της Διεύθυνσης Χωρικού Σχεδιασμού της Περιφέρειας Αττικής διαβιβάσθηκαν το πρακτικό 4/21-2-2013/Θέμα 1ο Γνωμοδότηση του, ΣΥ.ΠΟ.Θ.Α. Περιφερειακής Ενότητας Δυτικού Τομέα Αθηνών και το τοπογραφικό διάγραμμα που την συνοδεύει, για την τήρηση της διαδικασίας τροποποίησης, σύμφωνα με τις διατάξεις του άρθρου 32 παρ. 1 του Ν. 4067/2012 (ΦΕΚ Α΄/79/9-4-2012), σε συνδυασμό με τις

διατάξεις του Κώδικα Βασικής Πολεοδομικής Νομοθεσίας (ΦΕΚ 580/Δ΄/27-7-1999), άρθρα 152, 154 και 160 και του άρθρου 13 παρ. 3 του Ν. 3212/2003 (ΦΕΚ 308/Α΄/2003) (επαναληπτική διαδικασία), επισημαίνοντας ότι, σε αντίθετη περίπτωση η διαδικασία θα συνεχιστεί ως άπρακτη. Πλήν όμως ο Δήμος δεν ανταποκρίθηκε στο αίτημα για τήρηση της διαδικασίας.

ε) Το ΣΥ.ΠΟ.Θ.Α. Περιφερειακής Ενότητας Δυτικού Τομέα Αθηνών, με την 1η Συνεδρίαση/13-1-2014 Πράξη 1η, γνωμοδότησε ομόφωνα, όπως η από 22-11-2013 Συμπληρωματική Εισήγηση της Διεύθυνσης Χωρικού Σχεδιασμού της Περιφέρειας Αττικής και ενέκρινε να συνεχισθεί ως άπρακτη η διαδικασία τροποποίησης ρυμοτομικού σχεδίου, που προτάθηκε με την από 4-10-2012 Εισήγηση και τροποποιήθηκε με την 4η Συνεδρίαση/21-2-2013- 1η Πράξη του.

στ) Κατά τις διατάξεις του Κώδικα Βασικής Πολεοδομικής Νομοθεσίας (ΦΕΚ 580/Δ΄/27-7-1999), άρθρο 154 παρ. 3 «...Αν η προθεσμία αυτή παρέλθει άπρακτη, η αρμόδια αρχή μπορεί, μετά την σύμφωνη γνώμη του ΣΧΟΠ, να προβεί στην έγκριση κλπ του σχεδίου και χωρίς την τήρηση των διατυπώσεων που αναφέρθηκαν».

ζ) Με την προτεινόμενη τροποποίηση ρυμοτομικού σχεδίου δεν προκαλείται δαπάνη σε βάρος του κρατικού προϋπολογισμού και του προϋπολογισμού του Δήμου Πετρούπολης.

η) Η εν λόγω τροποποίηση είναι όλως εντοπισμένη τροποποίηση, δεν ευρίσκεται επί Βασικού Οδικού Δικτύου ούτε είναι σε περιοχή ιδιαιτέρου φυσικού κάλλους ή χαρακτηρισμένη ως διατηρητέου περιβαλλοντικού ενδιαφέροντος, ή κηρυγμένου αρχαιολογικού χώρου, σύμφωνα με το άρθρο 10 του Ν. 3044/2002 (ΦΕΚ 197/Α΄/2002), αποφασίζουμε:

Την έγκριση της τροποποίησης του ρυμοτομικού σχεδίου στο ΟΤ. 1222 του Δήμου Πετρουπόλεως με την άρση της ρυμοτομικής απαλλοτρίωσης σε τμήμα αυτού που, αφορά στην ιδιοκτησία του Κωνσταντίνου Σταματάκη, σε εκτέλεση της με αριθμό 8950/2008 Δικαστικής απόφασης με:

1. Τον αποχαρακτηρισμό του υπό στοιχεία Α, Β, Γ, Δ, Α τμήματος του ΟΤ. 1222 από "ΚΧ- Πλατεία" σε Οικοδομήσιμο, ΟΤ.1222Α.

2. Τη δημιουργία πεζόδρομου πλάτους 4.0 μ, μεταξύ των ΟΤ. 1222 και 1222Α.

3. Την παρακράτηση της οφειλόμενης εισφοράς σε γη από την ιδιοκτησία των αιτούντων την άρση, τμήματος Γ, Δ, Δ΄, Γ΄, Γ εμβαδού 18.64 τμ, με τον χαρακτηρισμό του εν λόγω τμήματος, ως τμήμα πεζόδρομου.

4. Την επιβολή προκηπίου πλάτους 3.0 μ κατά μήκος της πλευράς ΒΓ΄ της ιδιοκτησίας

5. Τον καθορισμό όρων και περιορισμών δόμησης σύμφωνα με το Δ/γμα 25-6-1971 (ΦΕΚ 156/Δ΄/1971), στο χώρο με τα στοιχεία Α, Β, Γ΄, Δ΄, Α.

όπως αναλυτικά φαίνεται στο τοπογραφικό διάγραμμα, σε κλίμακα 1:500, που συνοδεύει αυτή την απόφαση.

Η ισχύς αυτής της απόφασης αρχίζει από την ημερομηνία δημοσίευσής της στην Εφημερίδα της Κυβερνήσεως.

Επιτρέπεται η υποβολή προσφυγής στον Γενικό Γραμματέα Αποκεντρωμένης Διοίκησης Αττικής, μέχρι συστάσεως της αυτοτελούς Υπηρεσίας εποπτείας ΟΤΑ (Ελεγκτής Νομιμότητας), μόνο για παράβαση του Νόμου, σύμφωνα με τις διατάξεις του άρθρου 227 του Ν. 3852/2010 (ΦΕΚ 87/Α΄/2010) και σε προθεσμία δέκα πέντε (15) ημερών, από την δημοσίευσή της ή την ανάρτησή της στο διαδίκτυο ή αφού έλαβε γνώση αυτής.

Η παρούσα αναρτάται στο ΔΙΑΔΙΚΤΥΟ μέσω του προγράμματος ΔΙΑΥΓΕΙΑ σύμφωνα με το Ν. 3861/2010, μετά την δημοσίευσή της στο Φύλλο Εφημερίδας της Κυβερνήσεως.

Η απόφαση αυτή να δημοσιευθεί στην Εφημερίδα της Κυβερνήσεως.

Αθήνα, 13 Μαρτίου 2014

Ο Εντεταλμένος Περιφερειακός Σύμβουλος
ΚΑΛΛΙΚΡΑΤΗΣ ΜΑΝΙΑΤΗΣ

Κτηματολογικός Πίνακας

01 - Σταματάκης Κωνσταντίνος - Νεοφ. Μεταξά 8-10 Αθήνα
02 - Ειρήνη χήρα Ι. Αθανασόπουλου - Βούτσαλη 31 - Πετρούπολη
03 - Χρήστος Νικολόπουλος του Κων/νου - Βούτσαλη 33 - Πετρούπολη
04 - Τζανετοπούλου Σαπφώ - Βούτσαλη & Πέττα 37 - Πετρούπολη
05 - κληρονόμοι Αλέξανδρου Κουμνά - Ηθάκης 70 - Αθήνα
06 - Άγνωστος - Πέττα & Βούτσαλη 35 - Πετρούπολη
07 - Δήμος Πετρουπόλεως

ΕΘΝΙΚΟ ΤΥΠΟΓΡΑΦΕΙΟ
Για τεχνικούς λόγους στο σχεδιάγραμμα, έγινε σμίκρυνση, κατά ποσοστό 31%

Εμβαδομετρήσεις

Εμ(Α - Β - Γ - Δ - Α) = 186.40 τ.μ.
Εμ(Α - Α' - Δ' - Δ - Α) = 18.6 τ.μ.

ΟΡΟΙ ΔΟΜΗΣΗΣ

Δ/γμα Ρυμ. 25 - 06 - 71
ΦΕΚ 156 Δ /71

Κατα Κανόνα	προ 28 - 8 - 1970
Ε = 200 τ.μ.	Ε = 110 τ.μ.
Πρ = 10 μ.	Πρ = 6 μ.

Σ.Δ. : 1,60
ΚΑΛΥΨΗ : 60 %
ΥΨΟΣ : ως ΓΟΚ 85 - 2000
ΣΥΣΤΗΜΑ: πρώην Συνεχές
προ ΓΟΚ '73: Ε = 200 τ.μ.
Π = 8μ.

εμβαδομέτρηση

Εμ(Α - Β - Γ - Δ - Α) = 186,40 τ.μ.

ΔΗΛΩΣΗ Ν. 651/77 & 1337/83

Α. Ο κάτωθι υπογεγραμμένος μηχανικός ΜΠΑΚΑΣ ΠΑΝΑΓΙΩΤΗΣ

δηλώνω ότι: Το οικόπεδο (Α - Β - Γ - Δ - Α)
βρίσκεται εντός εγκεκριμένου ρυμοτομικού σχεδίου στο Ο.Τ. 1222
του Δ. Πετρουπόλεως του νομού Αττικής και είναι άρτιο κατά παρέκκλιση,
αλλά μη οικοδομήσιμο χαρακτηρισμένο ως κοινόχρηστο
πράσινο σύμφωνα με τις κείμενες πολεοδομικές διατάξεις.
Από το ακίνητο δεν διέρχεται ρέμα και γραμμή υψηλής τάσης.

Το ακίνητο δεν υπόκειται στις διατάξεις του Ν. 1337/83 "περί εισφοράς σε γη".

Ο Μηχανικός

ΠΑΝΑΓΙΩΤΗΣ Ν. ΜΠΑΚΑΣ
ΑΓΡΟΝΟΜΟΣ - ΤΟΠΟΓΡΑΦΟΣ ΜΗΧΑΝΙΚΟΣ Ε.Μ.Π.

ΔΗΛΩΣΗ ΟΡΙΩΝ

Τα όρια υποδείχθηαν από τον ιδιοκτήτη και εφαρμόστηκαν από την 162/75 Π.Αναλογισμού

Ο Ιδιοκτήτης

ΑΠΟΣΠΑΣΜΑ ΡΥΜΟΤΟΜΙΚΟΥ

ΤΕΧΝΙΚΟ ΓΡΑΦΕΙΟ
ΜΕΛΕΤΩΝ ΚΑΙ ΕΦΑΡΜΟΓΩΝ
ΜΠΑΚΑΣ ΠΑΝΑΓΙΩΤΗΣ
ΑΓΡΟΝΟΜΟΣ & ΤΟΠΟΓΡΑΦΟΣ ΜΗΧΑΝΙΚΟΣ - Νικηταρά 14 - Ν.Ιωνία - Αθήνα

ΕΡΓΟΔΟΤΗΣ/ΕΣ	Σταματάκης Κωνσταντίνος του Χρήστου και της Αθηνάς Μαρία συζ. Σταματάκη
ΘΕΣΗ	οδός Βούτσαλη & Πέτα Ο.Τ. 1222 Δήμος Πετρούπολης - Ν. Αττικής

ΜΕΛΕΤΗΤΗΣ: ΜΠΑΚΑΣ ΠΑΝΑΓΙΩΤΗΣ

ΤΟΠΟΓΡΑΦΙΚΟ ΔΙΑΓΡΑΜΜΑ	ΑΡ. ΣΧΕΔΙΟΥ 1

ΚΛΙΜΑΚΑ 1:500 ΗΜ/ΝΙΑ: Απρίλιος 2010

ΑΚΡΙΒΕΣ ΑΝΤΙΓΡΑΦΟ

ΥΠΟΓΡΑΦΗ	ΣΦΡΑΓΙΔΑ
ΕΛΛΗΝΙΚΗ ΔΗΜΟΚΡΑΤΙΑ ΠΕΡΙΦΕΡΕΙΑ ΑΤΤΙΚΗΣ ΓΕΝ. Δ/ΝΣΗ ΠΟΙΟΤΗΤΑΣ ΖΩΗΣ Δ/ΝΣΗ ΧΩΡΙΚΟΥ ΣΧΕΔΙΑΣΜΟΥ ΤΜΗΜΑ ΠΟΛΕΟΔΟΜΙΚΩΝ ΘΕΜΑΤΩΝ Το παρόν συνοδεύει την με τον αρ. 11321/13-3-2014 Απόφαση Περιφερειάρχη Αττικής Ο ΕΝΤΕΤΑΛΜΕΝΟΣ ΠΕΡΙΦΕΡΕΙΑΚΟΣ ΣΥΜΒΟΥΛΟΣ ΚΑΛΛΙΚΡΑΤΗΣ ΜΑΝΙΑΤΗΣ	ΠΑΝΑΓΙΩΤΗΣ Ν. ΜΠΑΚΑΣ ΑΓΡΟΝΟΜΟΣ - ΤΟΠΟΓΡΑΦΟΣ ΜΗΧΑΝΙΚΟΣ Ε.Μ.Π. ΤΗΛ.: 210 2772654 - 6973 496812

ΕΘΝΙΚΟ ΤΥΠΟΓΡΑΦΕΙΟ

ΕΦΗΜΕΡΙΣ ΤΗΣ ΚΥΒΕΡΝΗΣΕΩΣ

ΤΙΜΗ ΠΩΛΗΣΗΣ ΦΥΛΛΩΝ ΤΗΣ ΕΦΗΜΕΡΙΔΑΣ ΤΗΣ ΚΥΒΕΡΝΗΣΕΩΣ

Σε έντυπη μορφή:

- Για τα Φ.Ε.Κ. από 1 έως 16 σελίδες σε 1 € προσαυξανόμενη κατά 0,20 € για κάθε επιπλέον οκτασέλιδο ή μέρος αυτού.
- Για τα φωτοαντίγραφα Φ.Ε.Κ. σε 0,15 € ανά σελίδα.

Σε μορφή DVD/CD:

Τεύχος	Ετήσια έκδοση	Τριμηνιαία έκδοση	Μηνιαία έκδοση
Α΄	150 €	40 €	15 €
Β΄	300 €	80 €	30 €
Γ΄	50 €	-	-
Υ.Ο.Δ.Δ.	50 €	-	-
Δ΄	110 €	30 €	-

Τεύχος	Ετήσια έκδοση	Τριμηνιαία έκδοση	Μηνιαία έκδοση
Α.Α.Π.	110 €	30 €	-
Ε.Β.Ι.	100 €	-	-
Α.Ε.Δ.	5 €	-	-
Δ.Δ.Σ.	200 €	-	20 €
Α.Ε.-Ε.Π.Ε.	-	-	100 €

- Η τιμή πώλησης μεμονωμένων Φ.Ε.Κ. σε μορφή cd-rom από εκείνα που διατίθενται σε ψηφιακή μορφή και μέχρι 100 σελίδες, σε 5 € προσαυξανόμενη κατά 1 € ανά 50 σελίδες.

ΕΤΗΣΙΕΣ ΣΥΝΔΡΟΜΕΣ Φ.Ε.Κ.

Τεύχος	Έντυπη μορφή
Α΄	225 €
Β΄	320 €
Γ΄	65 €
Υ.Ο.Δ.Δ.	65 €

Τεύχος	Έντυπη μορφή
Δ΄	160 €
Α.Α.Π.	160 €
Ε.Β.Ι.	65 €
Α.Ε.Δ.	10 €

Τεύχος	Έντυπη μορφή
Α.Ε.-Ε.Π.Ε.	2.250 €
Δ.Δ.Σ.	225 €
Α.Σ.Ε.Π.	70 €
Ο.Π.Κ.	-

- Το τεύχος Α.Σ.Ε.Π. (έντυπη μορφή) θα αποστέλλεται σε συνδρομητές ταχυδρομικά, με την επιβάρυνση των 70 €, ποσό το οποίο αφορά τα ταχυδρομικά έξοδα.

- Η καταβολή γίνεται σε όλες τις Δημόσιες Οικονομικές Υπηρεσίες (Δ.Ο.Υ.). Το πρωτότυπο διπλότυπο (έγγραφο αριθμ. πρωτ. 9067/28.2.2005 2η Υπηρεσία Επιτρόπου Ελεγκτικού Συνεδρίου) με φροντίδα των ενδιαφερομένων, πρέπει να αποστέλλεται ή να κατατίθεται στο Εθνικό Τυπογραφείο (Καποδιστρίου 34, Τ.Κ. 104 32 Αθήνα).
- Σημειώνεται ότι φωτοαντίγραφα διπλοτύπων, ταχυδρομικές Επιταγές για την εξόφληση της συνδρομής, δεν γίνονται δεκτά και θα επιστρέφονται.
- Οι οργανισμοί τοπικής αυτοδιοίκησης, τα νομικά πρόσωπα δημοσίου δικαίου, τα μέλη της Ένωσης Ιδιοκτητών Ημερησίου Τύπου Αθηνών και Επαρχίας, οι τηλεοπτικοί και ραδιοφωνικοί σταθμοί, η Ε.Σ.Η.Ε.Α, τα τριτοβάθμια συνδικαλιστικά όργανα και οι τριτοβάθμιες επαγγελματικές ενώσεις δικαιούνται έκπτωσης πενήντα τοις εκατό (50%) επί της ετήσιας συνδρομής.
- Το ποσό υπέρ ΤΑ.Π.Ε.Τ. (5% επί του ποσού συνδρομής), καταβάλλεται ολόκληρο (Κ.Α.Ε. 3512) και υπολογίζεται πριν την έκπτωση.
- Στην Ταχυδρομική συνδρομή του τεύχους Α.Σ.Ε.Π. δεν γίνεται έκπτωση.

Πληροφορίες για δημοσιεύματα που καταχωρίζονται στα Φ.Ε.Κ. στο τηλ.: 210 5279000.
Φωτοαντίγραφα παλαιών Φ.Ε.Κ.: τηλ.: 210 8220885.

Τα φύλλα όλων των τευχών της Εφημερίδας της Κυβερνήσεως διατίθενται δωρεάν σε ηλεκτρονική μορφή από την ιστοσελίδα του Εθνικού Τυπογραφείου (www.et.gr)

Ηλεκτρονική Διεύθυνση: http://www.et.gr - e-mail: webmaster.et@et.gr

ΟΙ ΥΠΗΡΕΣΙΕΣ ΕΞΥΠΗΡΕΤΗΣΗΣ ΠΟΛΙΤΩΝ ΛΕΙΤΟΥΡΓΟΥΝ ΚΑΘΗΜΕΡΙΝΑ ΑΠΟ 08:00 ΜΕΧΡΙ 13:30



ΑΠΟ ΤΟ ΕΘΝΙΚΟ ΤΥΠΟΓΡΑΦΕΙΟ
ΚΑΠΟΔΙΣΤΡΙΟΥ 34 * ΑΘΗΝΑ 104 32 * ΤΗΛ. 210 52 79 000 * FAX 210 52 21 004